


Nr. CF: 45966, 45967 UAT Gura Humorului
 Suprafata teren: 2053.00 mp, 2221.00 mp
 Beneficiar: BIRGAUAN EMANUEL
 Certificat de urbanism: 238 din 15.07.2024

NOTE:
 Prezentul proiect reprezinta proprietatea intelectuala a firmei TPR MANAGEMENT CONSTRUCT S.R.L.
 Prezentul proiect poate fi folosit doar pentru aceasta lucrare. Orice reproducere partiala sau totala poate fi facuta doar cu acordul prealabil al TPR MANAGEMENT CONSTRUCT S.R.L.

RETELE URBANE

SCARA 1:500

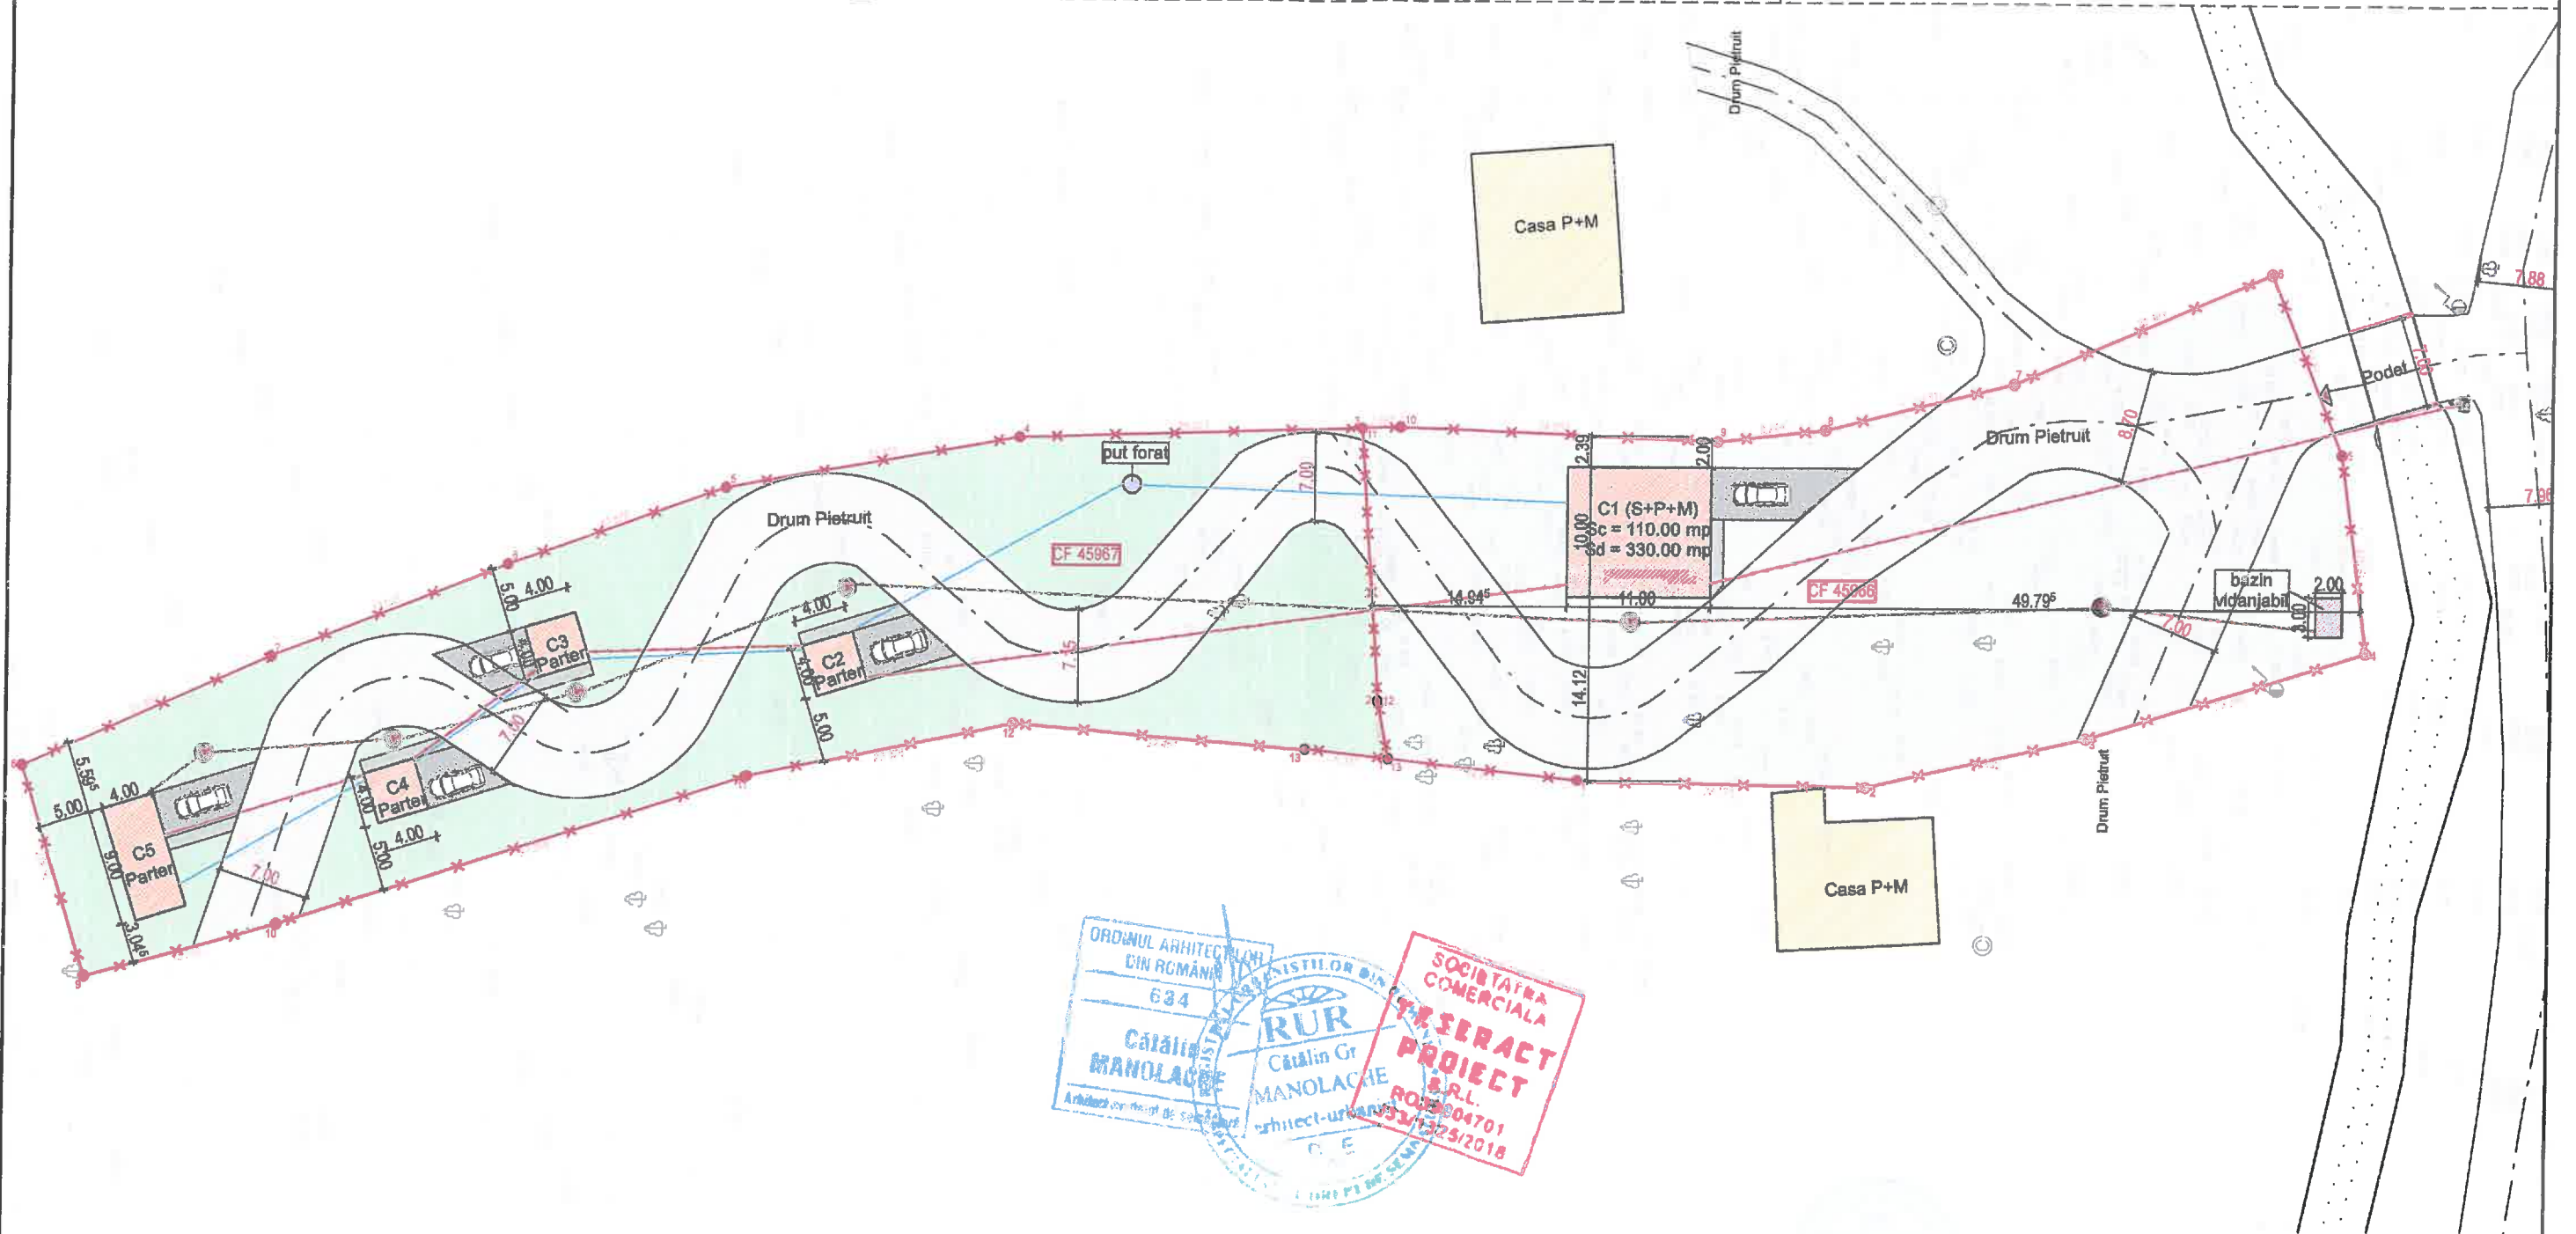

ORDINUL ARHITECTURILOR DIN ROMANIA
 634
 Catalin MANOLACHE
 Arhitect-urbanist de specialitate

RUR
 Catalin Gr. MANOLACHE
 arhitect-urbanist

SOCIETATEA COMERCIALA
TESERACT PROJECT S.R.L.
 RO6004701
 15/12/2018

LEGENDA : Limita proprietate Teren proprietate studiat (parcela cu nr. CF 45966) Teren proprietate studiat (parcela cu nr. CF 45967) Constructii private existente Arbore Stalp electric	LEGENDA RESELE URBANE : Retea gaze naturale existenta Retea gaze naturale propusa Retea e.e. existenta Retea e.e. propusa Retea apa existenta Retea apa propusa Retea canalizare existenta Retea canalizare propusa Retea (cablu) telefonie/date	Proiectant general : S.C. TPR MANAGEMENT CONSTRUCT S.R.L.			Beneficiar : BIRGAUAN EMANUEL	Proiect 347/2025																			
		 S.C. TESERACT PROIECT S.R.L. 0744 626840 / tesaractproiect@gmail.com Proiectant arhitectura faza P.U.Z.			Titlu proiect : INTOCMIRE PUZ IN VEDEREA TRECERII TERENULUI DIN EXTRAVILANUL IN INTRAVILANUL ORASULUI GURA HUMORULUI IN SCOPUL CONSTRUIRE LOCUINTA SI PATRU CASE DE VACANTA Orasul Gura Humorului, str. Gheorghe Lazar, CF 45966, CF 45967, Judetul Suceava	Faza P.U.Z.																			
		<table border="1"> <thead> <tr> <th>Specificatie</th> <th>Nume</th> <th>Semnatura</th> <th>Scara</th> </tr> </thead> <tbody> <tr> <td>Sef proiect</td> <td>Ing.Tcaduc Paul</td> <td></td> <td>1:500</td> </tr> <tr> <td>Proiectat arh.</td> <td>arh.Catalin Manolache</td> <td></td> <td></td> </tr> <tr> <td>Coordonat RUR</td> <td>arh.Catalin Manolache</td> <td></td> <td></td> </tr> <tr> <td>Desenat</td> <td>arh.Catalin Manolache</td> <td></td> <td></td> </tr> </tbody> </table>	Specificatie	Nume	Semnatura	Scara	Sef proiect	Ing.Tcaduc Paul		1:500	Proiectat arh.	arh.Catalin Manolache			Coordonat RUR	arh.Catalin Manolache			Desenat	arh.Catalin Manolache			Data 02.2025	Titlu plansa : RETELE URBANE	Plansa A4
Specificatie	Nume	Semnatura	Scara																						
Sef proiect	Ing.Tcaduc Paul		1:500																						
Proiectat arh.	arh.Catalin Manolache																								
Coordonat RUR	arh.Catalin Manolache																								
Desenat	arh.Catalin Manolache																								