


Nr. CF: 45966, 45967 UAT Gura Humorului
Suprafata teren: 2053.00 mp, 2221.00 mp
Beneficiar: BIRGAUAN EMANUEL
Certificat de urbanism: 238 din 15.07.2024

NOTE:

Prezentul proiect reprezinta proprietatea intelectuala a firmei TPR MANAGEMENT CONSTRUCT S.R.L.
Prezentul proiect poate fi folosit doar pentru aceasta lucrare. Orice reproducere partiala sau totala poate fi facuta doar cu acordul prealabil al TPR MANAGEMENT CONSTRUCT S.R.L.

SITUATIA EXISTENTA


SCARA 1:500

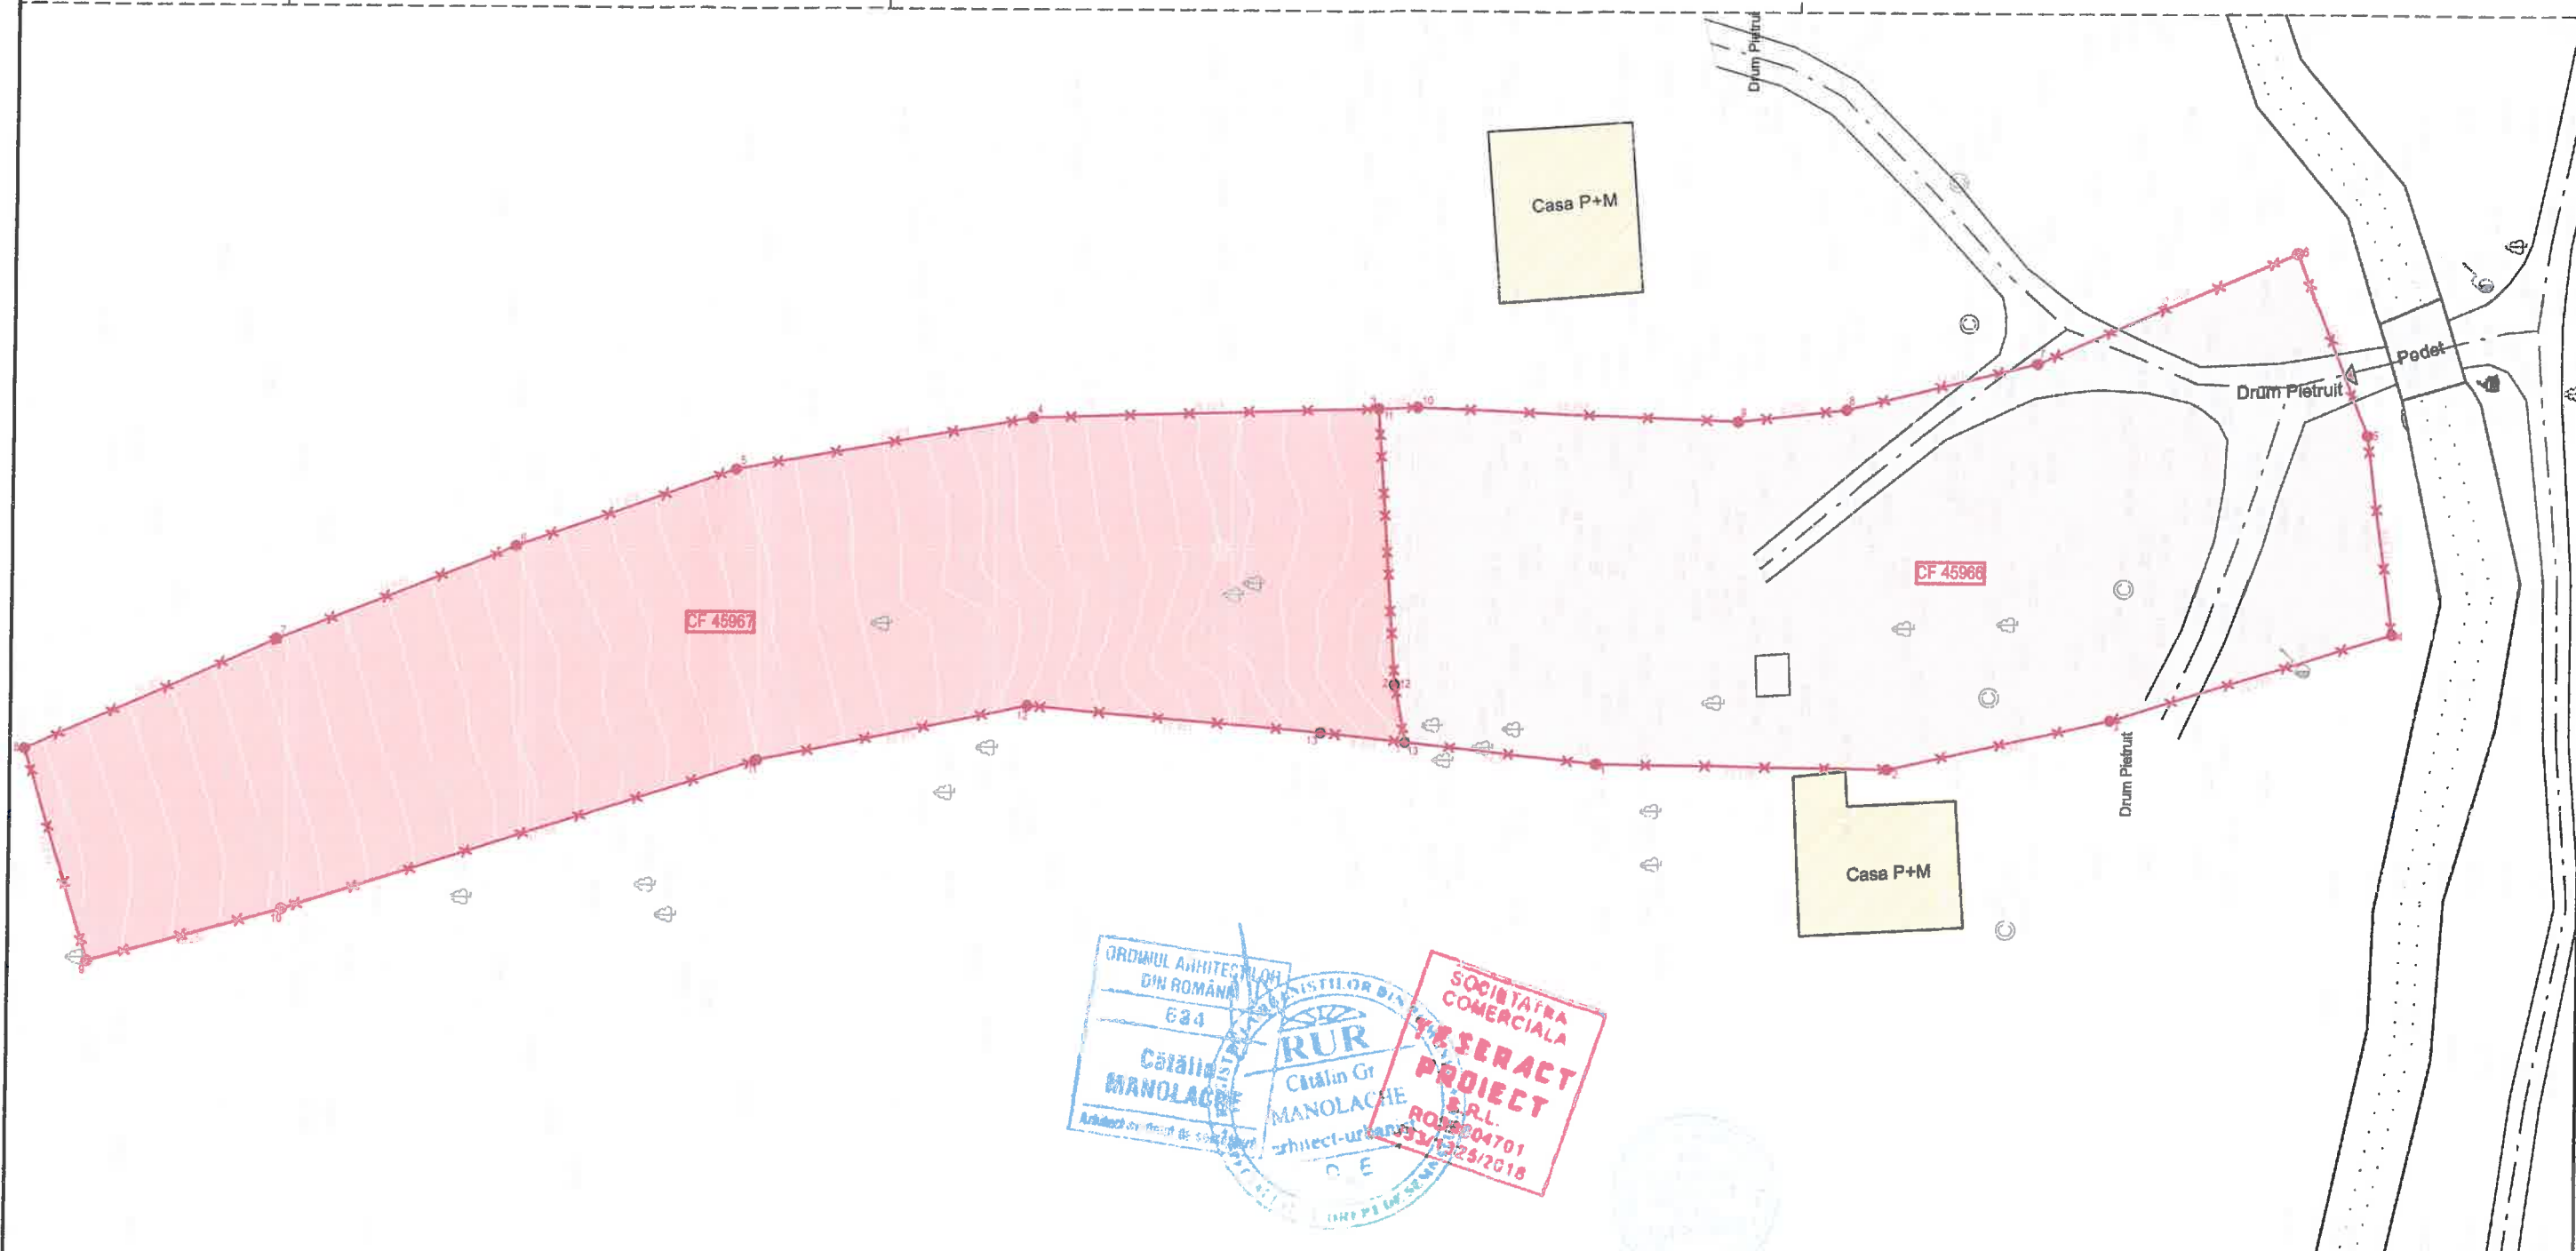

LEGENDA:

- Limita proprietate
- Teren proprietate studiat (parcels with nr. CF 45966)
- Teren proprietate studiat (parcels with nr. CF 45967)
- Construcții private existente
- 🌳 Arbore
- ⚡ Stalp electric

Proiectant general : S.C. TPR MANAGEMENT CONSTRUCT S.R.L.

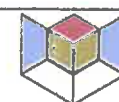

S.C. TESERACT PROIECT S.R.L.

0744 626840 / tesaractproiect@gmail.com
Proiectant arhitectură faza P.U.Z.

Specificatie	Nume	Semnatura
Sef proiect	ing. Tecluc Paul	
Proiectat arh.	arh. Catalin Manolache	
Coordonat RUR	arh. Catalin Manolache	
Desenat	arh. Catalin Manolache	

Scara
1:500

Data
02.2025

Beneficiar :
BIRGAUAN EMANUEL

Titlu proiect :
INTOCMIRE PUZ IN VEDEREA TRECERII
TERENULUI DIN EXTRAVILANUL IN
INTRAVILANUL ORASULUI GURA HUMORULUI IN
SCOPUL CONSTRUIRE LOCUINTA SI PATRU CASE
DE VACANTA
Orasul Gura Humorului, str. Gheorghe Lazar,
CF 45966, CF 45967, Judetul Suceava

Titlu plansa :
SITUATIA EXISTENTA

Proiect
347/2025

Faza
P.U.Z.

Plansa
A2