


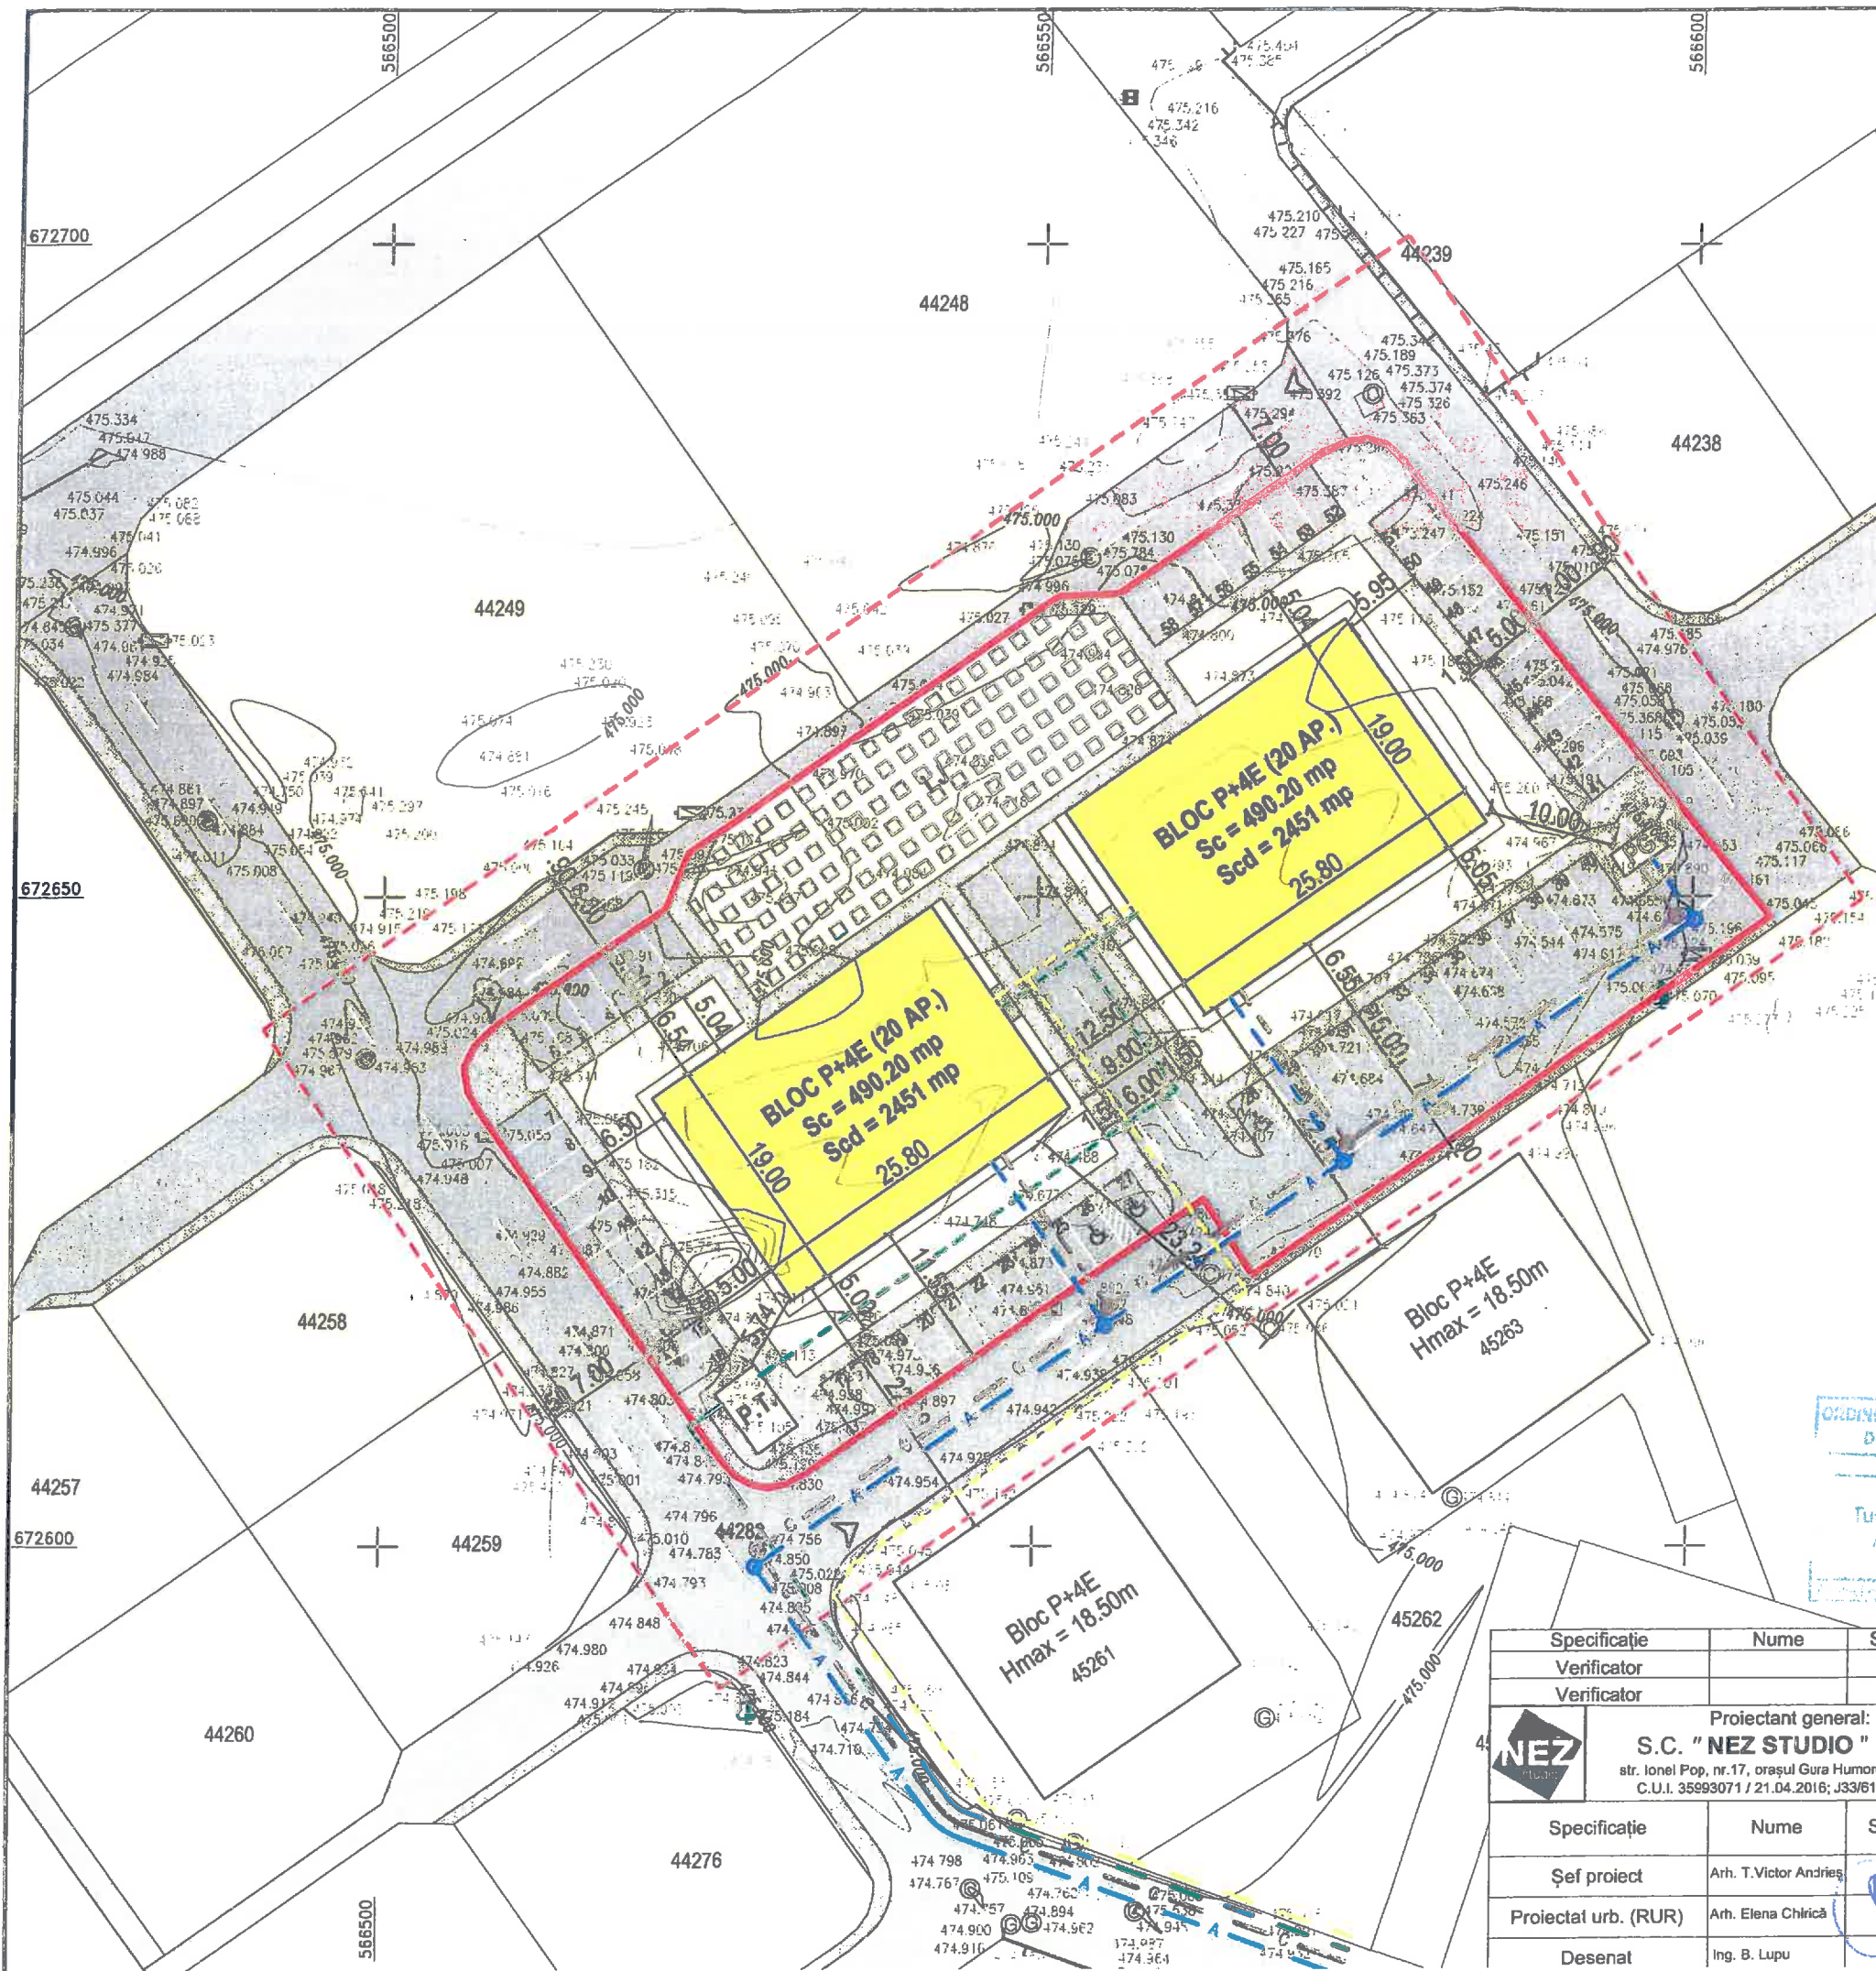

LEGENDA:

- limita zonei studiate
- limita teren proprietate HUMORFOREST S.A.

REȚELE:

- linie electrică subterană (L.E.S.)
- bransament electric propus, cablu subteran
- rețea gaze naturale
- racord gaze naturale
- rețea alimentare cu apă existentă
- conductă alimentare cu apă
- rețea de canalizare existentă
- conductă de canalizare

ORDINUL ARHITECTILOR
DIN ROMANIA
8243

Tudor Victor
ANDRIES



Specificație	Nume	Semnătură	Scara	REFERAT / NR. / DATA	
Verificator					
Verificator					
Proiectant general: S.C. "NEZ STUDIO" S.R.L. str. Ionel Pop, nr.17, orașul Gura Humorului, județul Suceava C.U.I. 35993071 / 21.04.2016; J33/615/21.04.2016				Beneficiar S.C. HUMORFOREST S.A. str. Ciprian Porumbescu, nr. 26, orașul Gura Humorului, jud. Suceava	Pr. nr. 473/2023
Specificație	Nume	Semnătură	Scara	Titlu proiect SCHIMBARE PARTIALĂ REGIM DE ÎNĂLȚIME LA PUZ HUMORFOREST STRADA CIPRIAN PORUMBESCU NR. 26, ÎN P+4E	
Șef proiect	Arh. T.Victor Andries		1:500	str. Ciprian Porumbescu, nr. 26, orașul Gura Humorului, jud. Suceava	
Proiectat urb. (RUR)	Arh. Elena Chirica		Data	Titlu planșa	
Desenat	Ing. B. Lupu		12/ 2023	REGLEMENTĂRI ECHIPARE EDILITARĂ	
				Faza P.U.Z.	
				Pl. nr. A03	