



PUZ - PLAN URBANISTIC ZONAL
CONSTRUIRE CLĂDIRE CU DESTINAȚIA HOTEL

6. PROPRIETATEA ASUPRA TERENURILOR

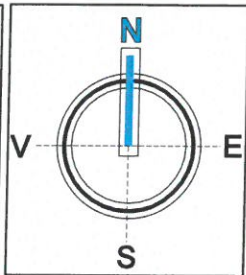

- Legendă:**
- situația existentă**
- limite**
- limită zonă studiată
 - limită PUZ
- tipuri de proprietate**
- proprietate publică de interes local
 - proprietate privată a persoanelor fizice sau juridice

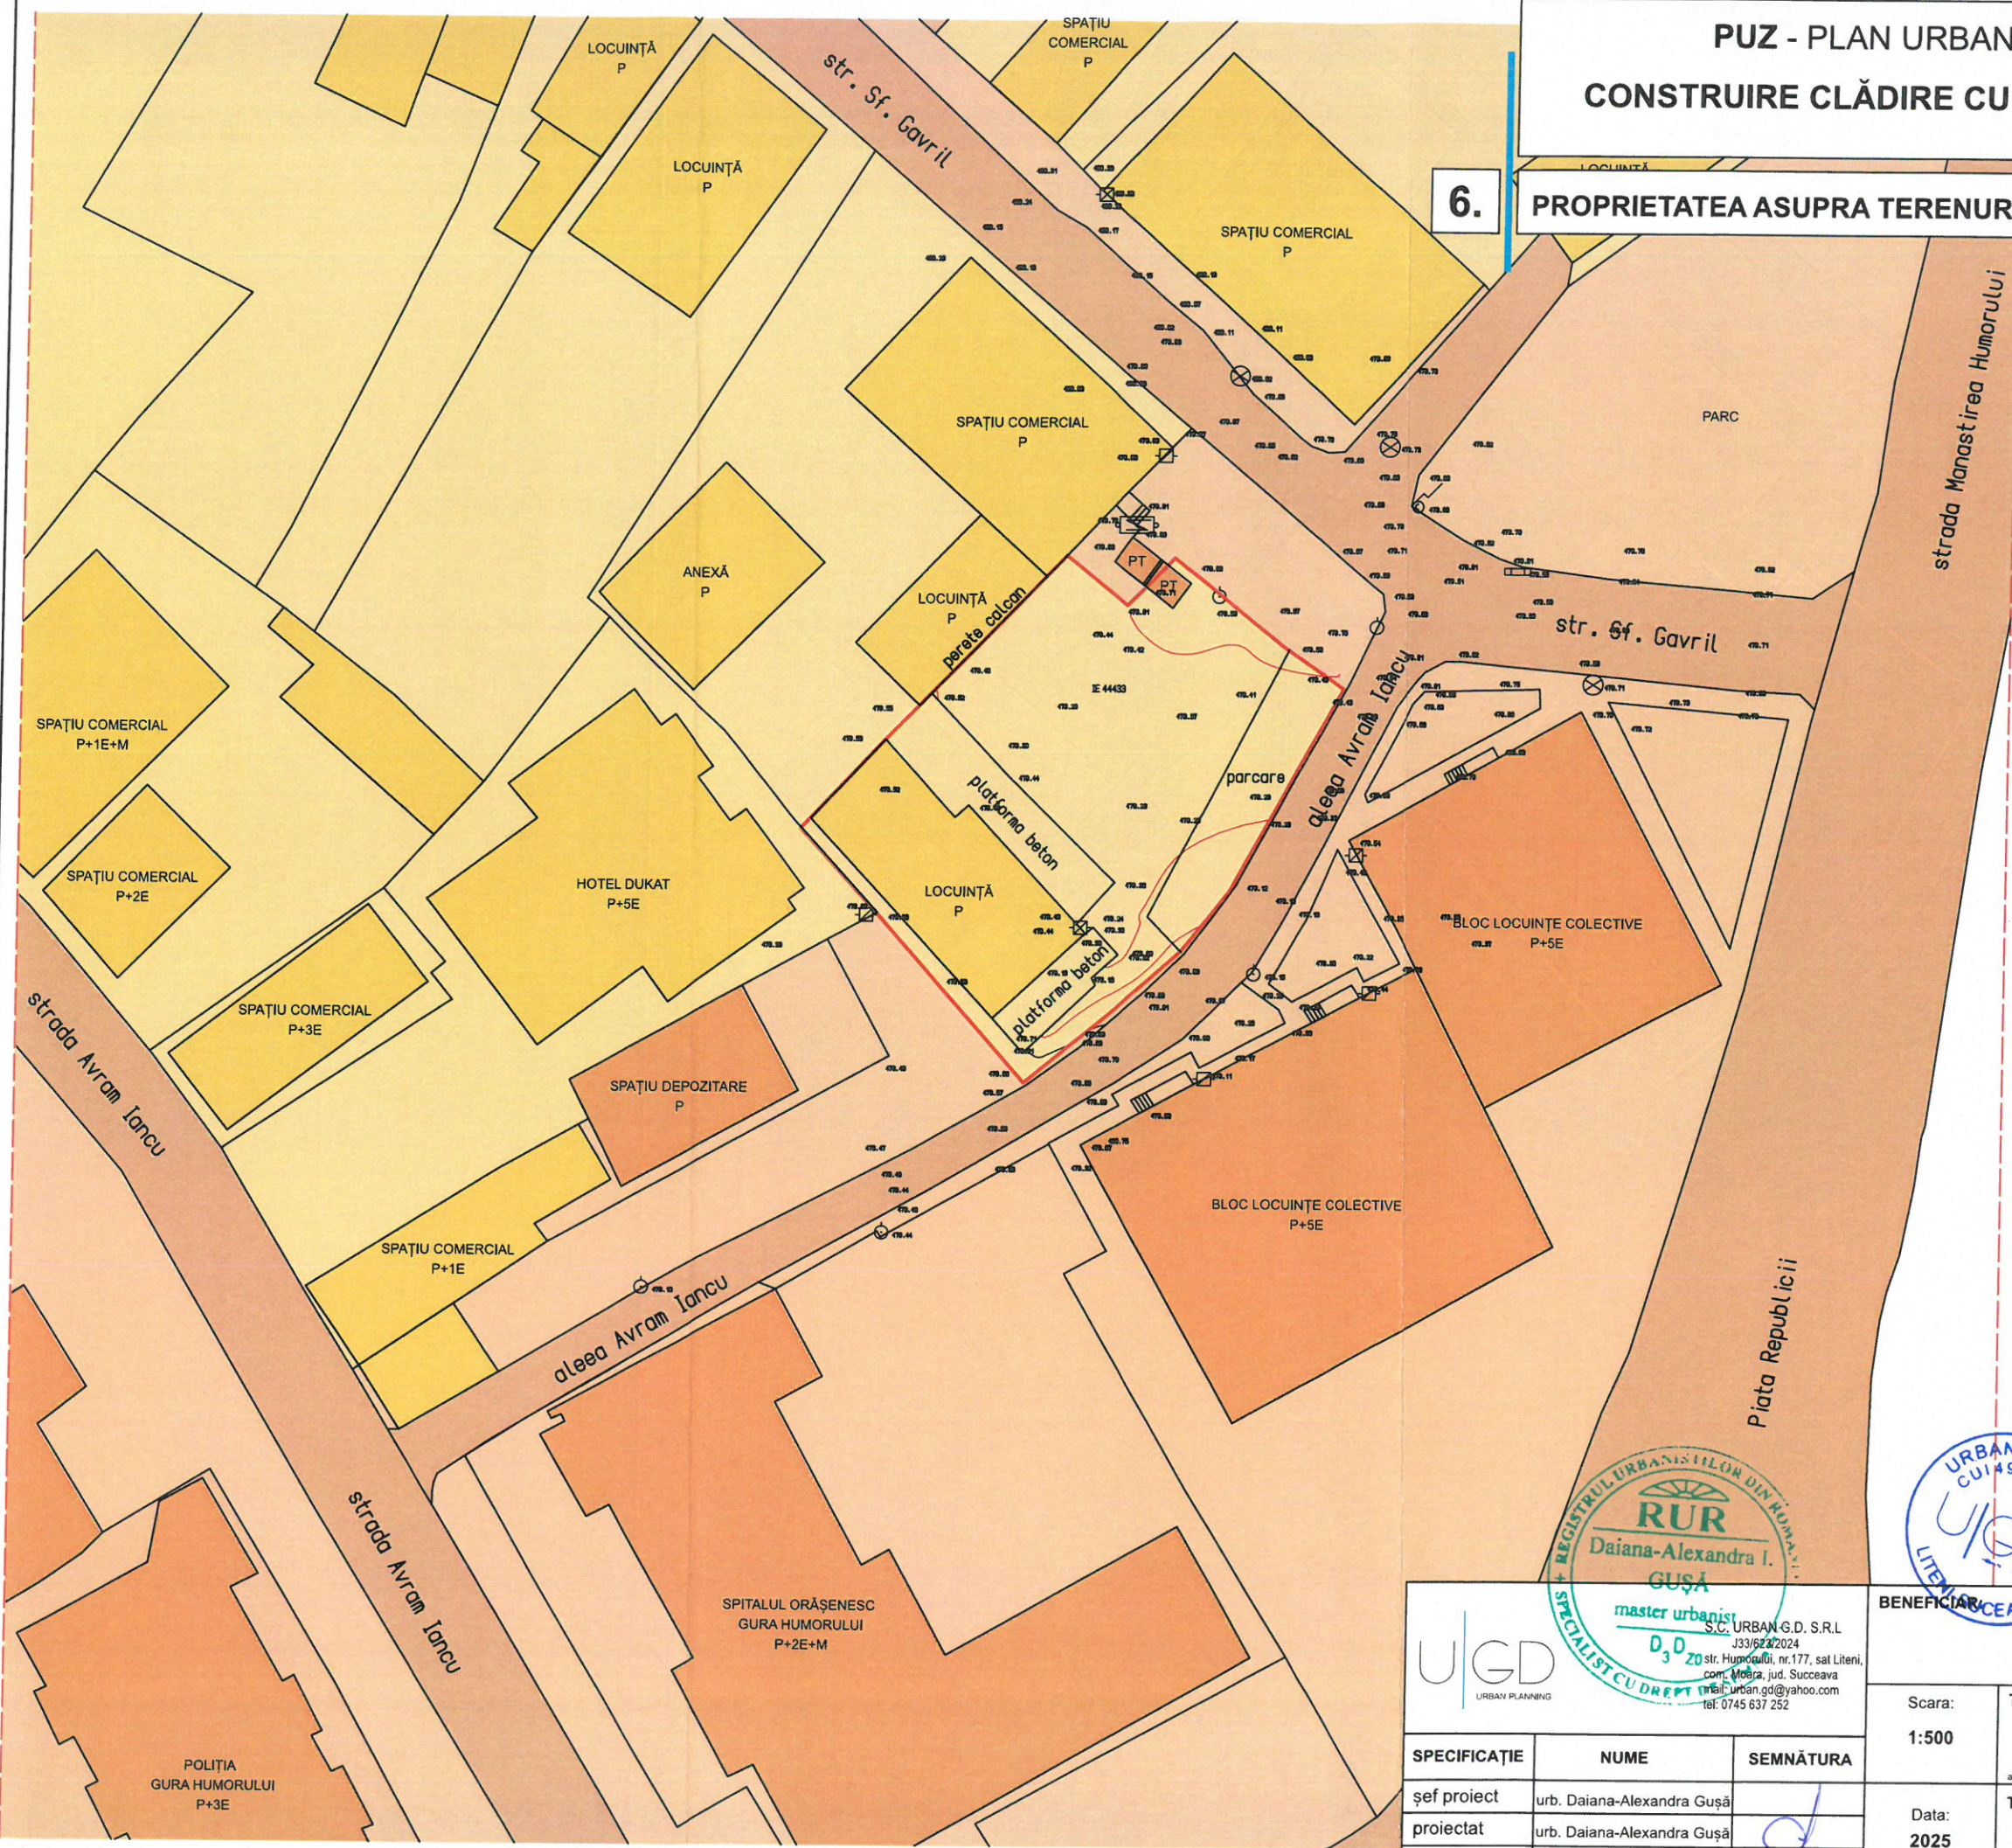

BENEFICIAR: S.C. CAR ESTATE S.R.L.			PROIECT NR. 4/2025
Scara: 1:500	TITLU PROIECT: PUZ - CONSTRUIRE CLĂDIRE CU DESTINAȚIA HOTEL		FAZA: P.U.Z.
Data: 2025	TITLU PLANȘĂ: PROPRIETATEA ASUPRA TERENURILOR		PLANȘA NR. 6

SPECIFICAȚIE	NUME	SEMNĂTURA
șef proiect	urb. Daiana-Alexandra Gușă	
proiectat	urb. Daiana-Alexandra Gușă	
desenat	urb. Daiana-Alexandra Gușă	