

PRIMARIA ORAȘULUI GURA HUMORULUI

# CONSULTARE ASUPRA PROPUNERILOR PRELIMINARE DE ELABORARE A DOCUMENTAȚIEI P.U.Z. ȘI R.L.U.- ETAPA a II-a


## PLAN URBANISTIC ZONAL

pentru

# CONSTRUIRE CLĂDIRE CU DESTINAȚIA HOTEL

Initiator: S.C. CARESTATE S.R.L.

Proiectant: S.C. URBAN G.D. S.R.L.

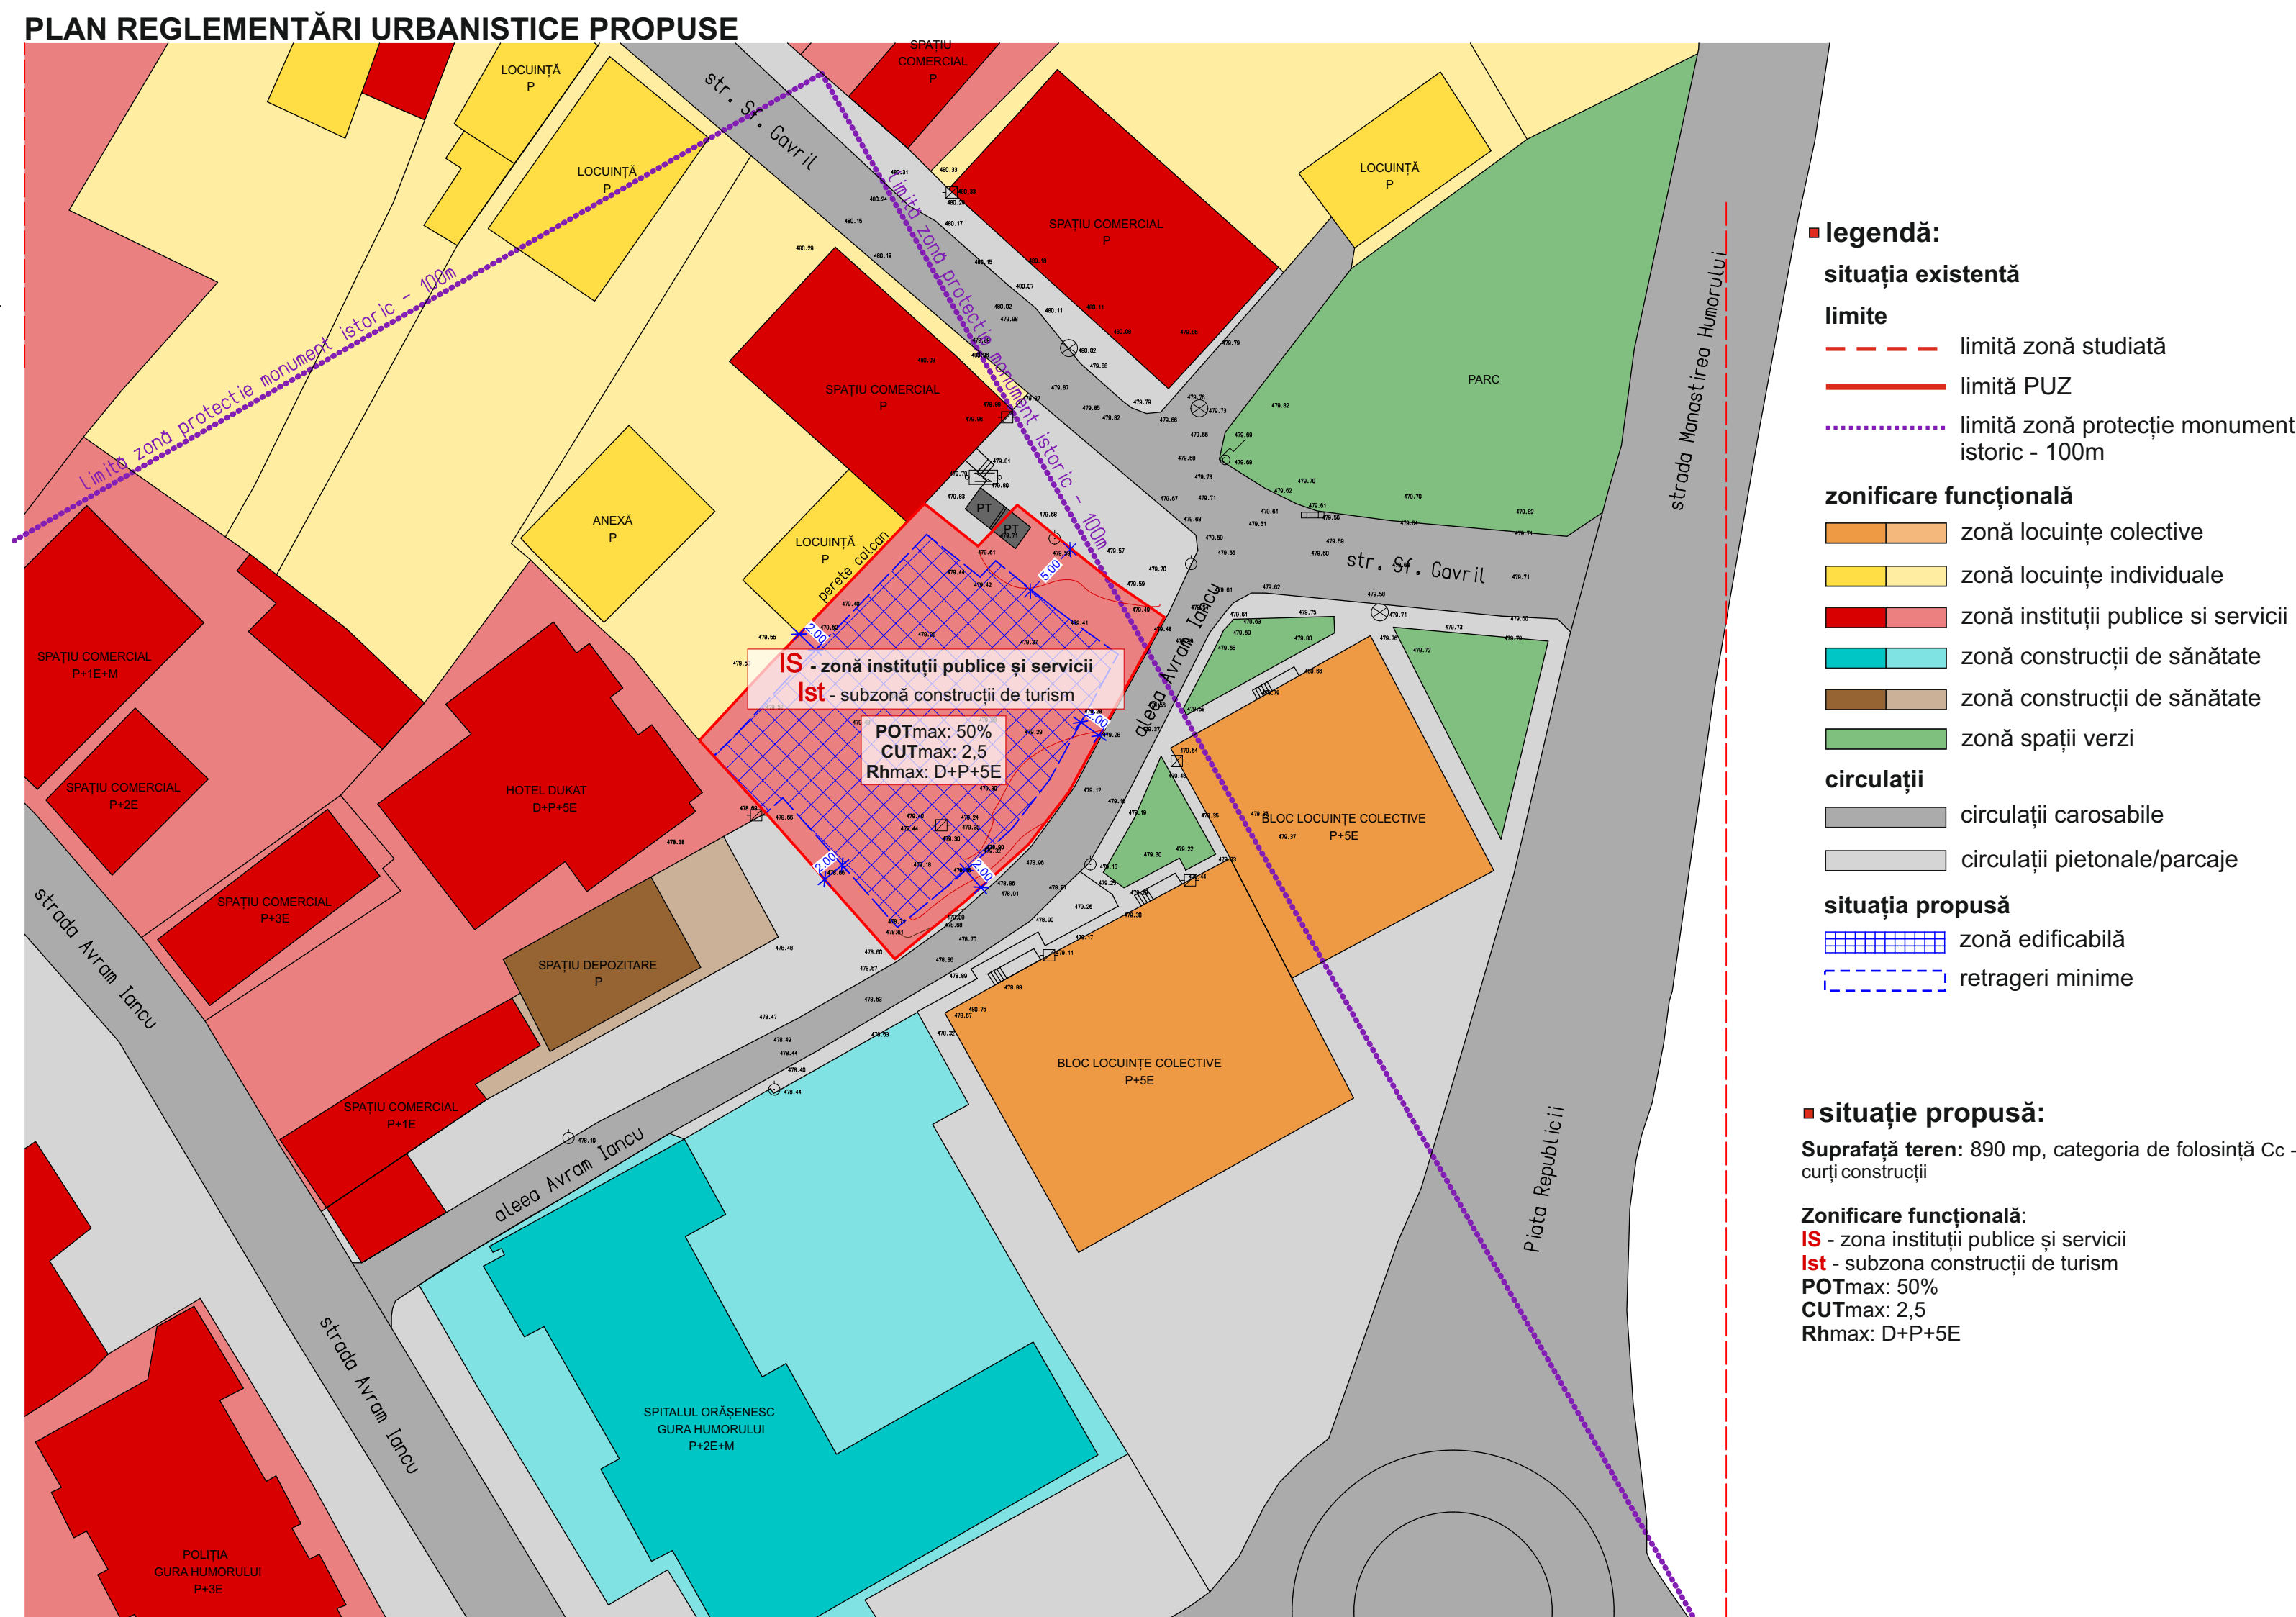

## PUBLICUL ESTE INVITAT SĂ TRANSMITĂ OBSERVAȚII ȘI PROPUNERI

consultarea documentației și formularea sugestiilor (în scris) în perioada 28.11.2025 – 16.12.2025 la sediul Primăriei orașului Gura Humorului, str. Piața Republicii, nr. 14 – Compartimentul Urbanism și Amenajarea Teritoriului, între orele 09.00 – 14.00 de luni până vineri.

## PUBLICUL ESTE INVITAT SĂ PARTICIPE LA PREZENTAREA ȘI DEZBATEREA PROPUNERILOR PLANULUI ASTFEL:

dezbaterea publică la sediul Primăriei orașului Gura Humorului, str. Piața Republicii, nr. 14, în data de 17.12.2025, ora 12.00

Observațiile sunt necesare în vederea finalizării elaborării P.U.Z. Răspunsul la observațiile transmise va fi pus la dispoziția publicului prin publicare pe pagina de internet a Primăriei Orașului Gura Humorului la adresa [www.primariagurahumorului.ro](http://www.primariagurahumorului.ro), secțiunea URBANISM, subsecțiunea Plan Urbanistic Zonal, Etapa II, PUZ "CONSTRUIRE CLĂDIRE CU DESTINAȚIA HOTEL", în termen de 15 zile de la încheierea termenului de primire a observațiilor și propunerilor.

Persoana responsabilă cu informarea și consultarea publicului este domnul Cezar Orheian, arhitect șef Primăria Orașului Gura Humorului, str. Piața Republicii nr. 14, Gura Humorului, jud. Suceava, tel. 0230235051; email: [urbanismgh@gmail.com](mailto:urbanismgh@gmail.com).